

Zürich Hottingen:
Gemeindestrassen / Gemeindehausplatz

Ausgangslage, Probleme

Situation 1 : 500

Legende

- Fahrbahn Strasse
- Fussgängerbereich
- Parkplätze öffentlich
- privater Bereich
- Parkplätze privat
- Güterumschlag
- Bäume


Probleme:

Velo abwärts auf Gemeindestrassen

Möblierung Platz:

- Sitzgelegenheiten
- Brunnen
- Parkplätze Polizei, Tor, Garage
- Abstellplätze für Velos, Motos
- Infotafeln
- Treppe Gemeindehaus

April 2023 / Hugo Wandeler, dipl. Arch. ETH/SIA, Planer FSU
Hofstrasse 27, 8032 Zürich / hugo.wandeler@bluewin.ch

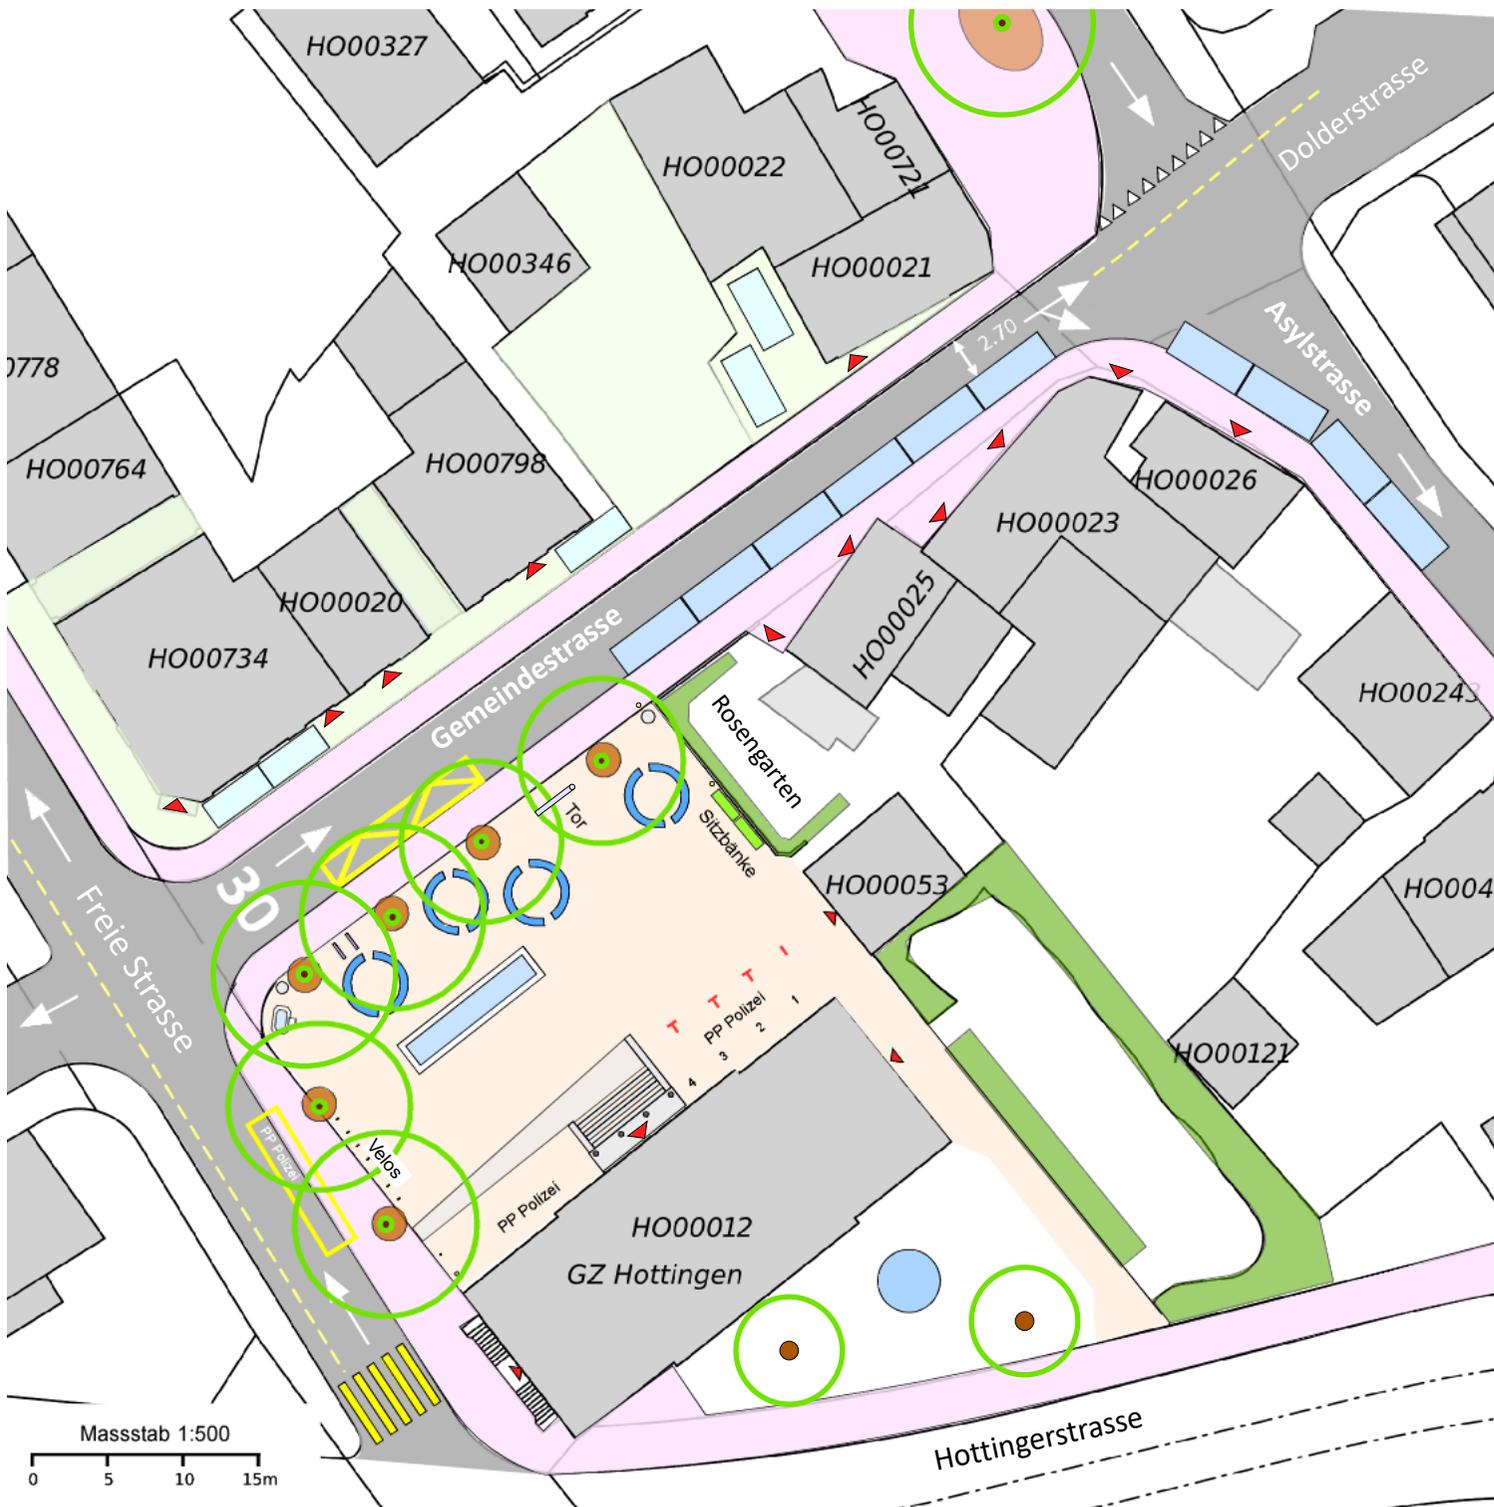

Konzept neue Gestaltung

Situation 1 : 500

Legende

- Mischverkehr: Tempo 20
- Aufpflasterung
- Fussgängerbereich
- Parkplätze öffentlich
- privater Bereich
- Parkplätze privat
- Güterumschlag
- Baumscheiben
- Bäume bestehend
- Bäume neu

1. Etappe

Gemeindestrasse:


- Aufpflasterung
- Tempo 20 / Begegnungszone

Möblierung Platz

- Sitzbänke anstelle von Rondellen
- Parkplätze Polizei verlegen
- mehr Abstellplätze für Velos, Motos



Situation 1 : 500

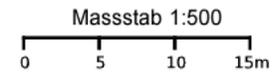


Legende

- Mischverkehr: Tempo 20
- Aufpflasterung
- Fussgängerbereich
- Parkplätze öffentlich
- privater Bereich
- Parkplätze privat


April 2023 Situation 1 : 500

Hugo Wandeler, dipl. Arch. ETH/SIA,
Planer FSU Hofstrasse 27, 8032
Zürich hugo.wandeler@bluewin.ch

Zürich Hottingen: **Gemeindestrasse / Vier Linden Platz** Konzept für Umgestaltung in Begegnungszone / Tempo 20

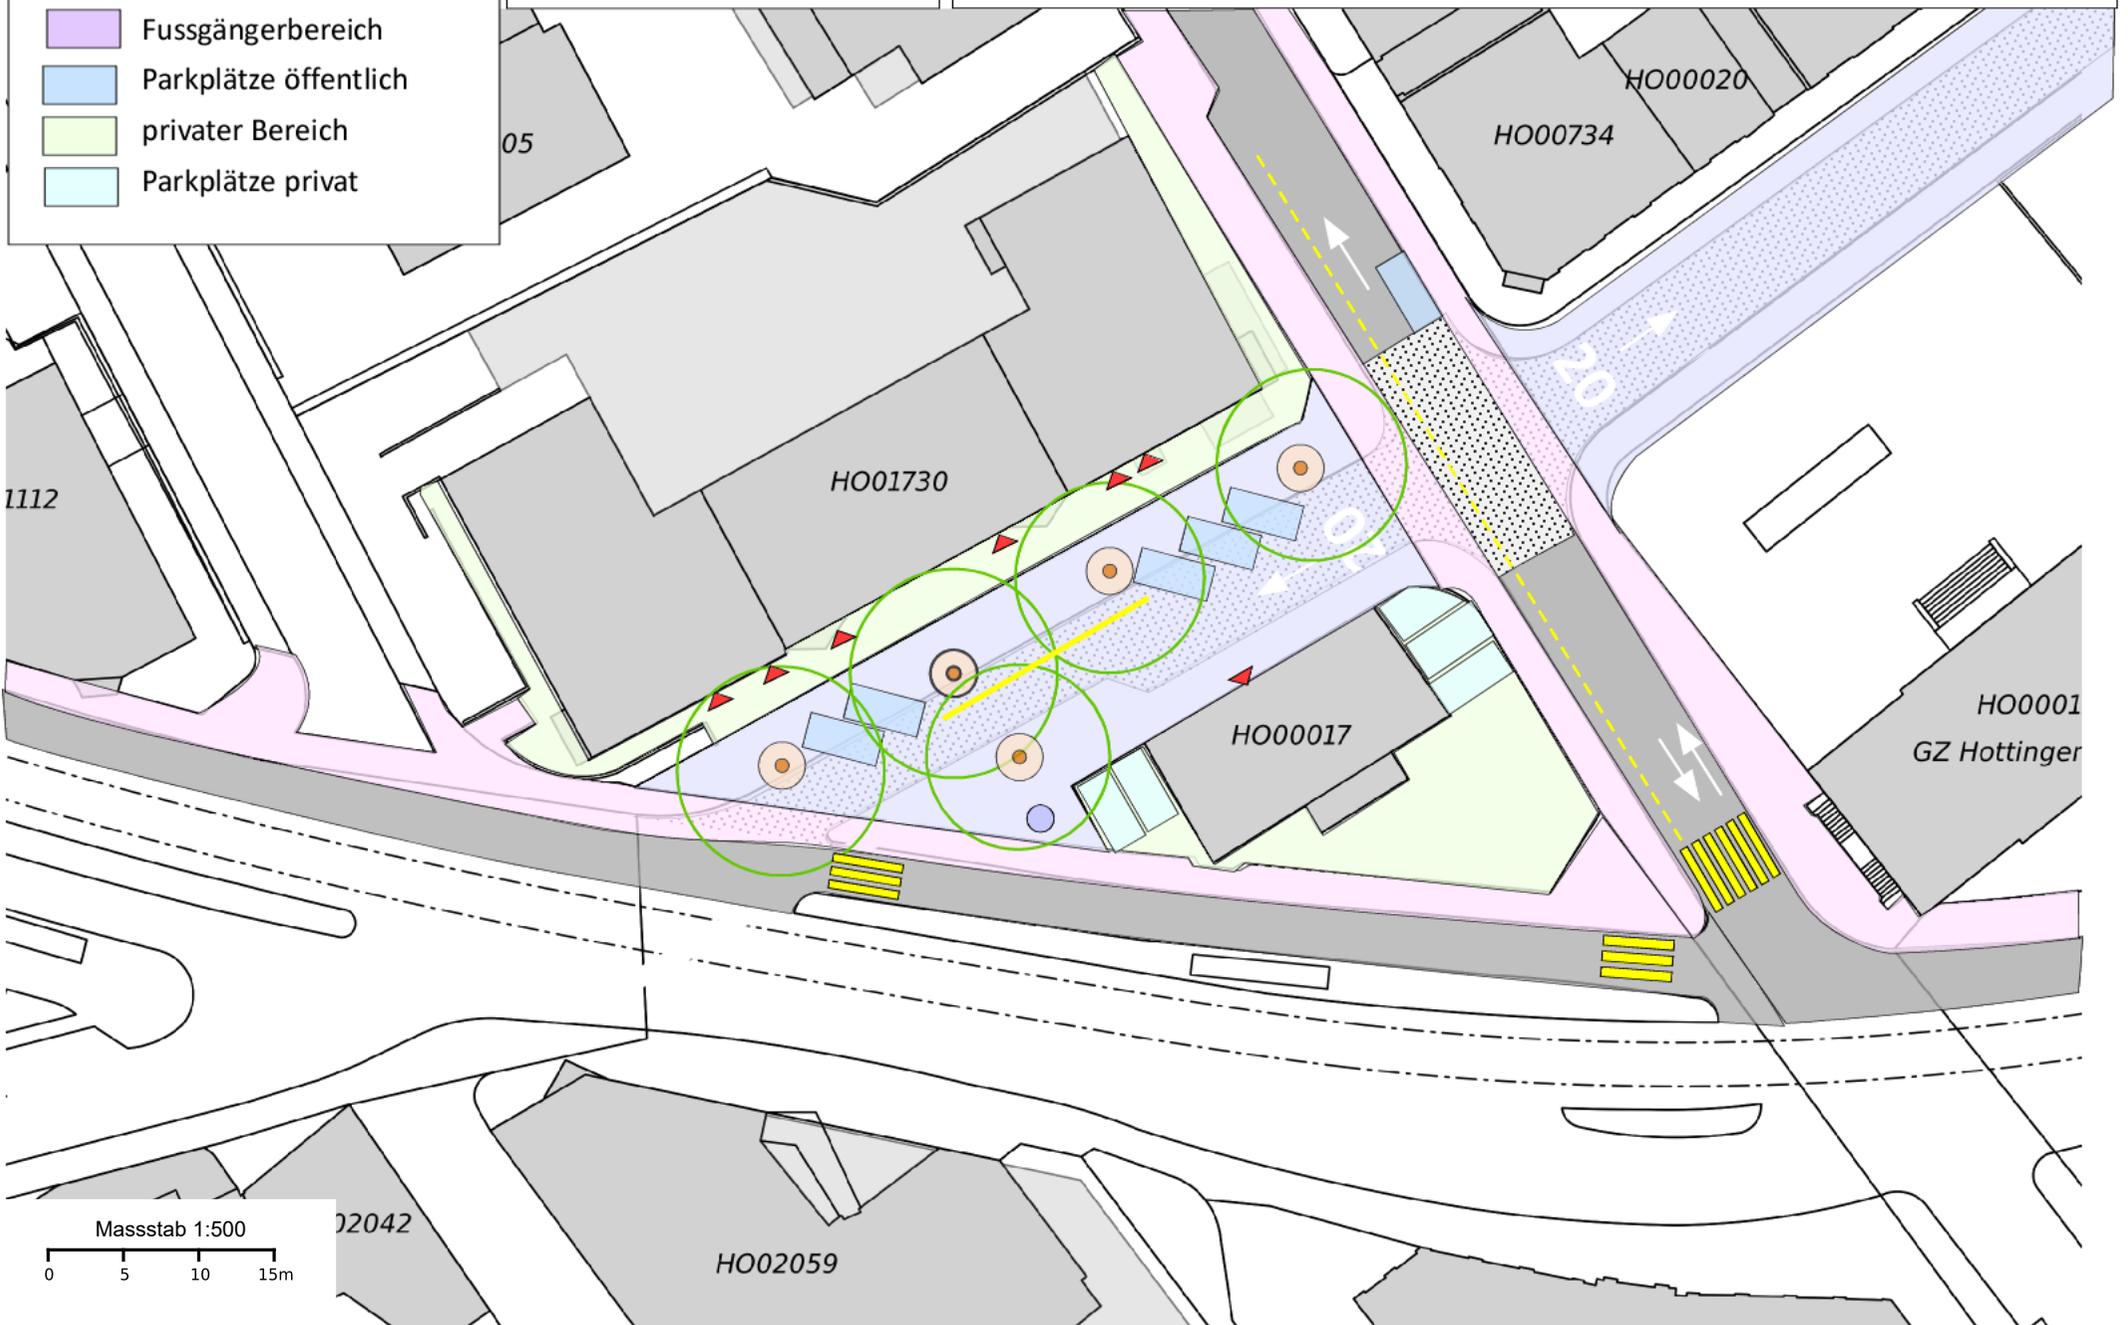

Gemeindehausplatz / Konzept für Umgestaltung / Situation 1 : 250

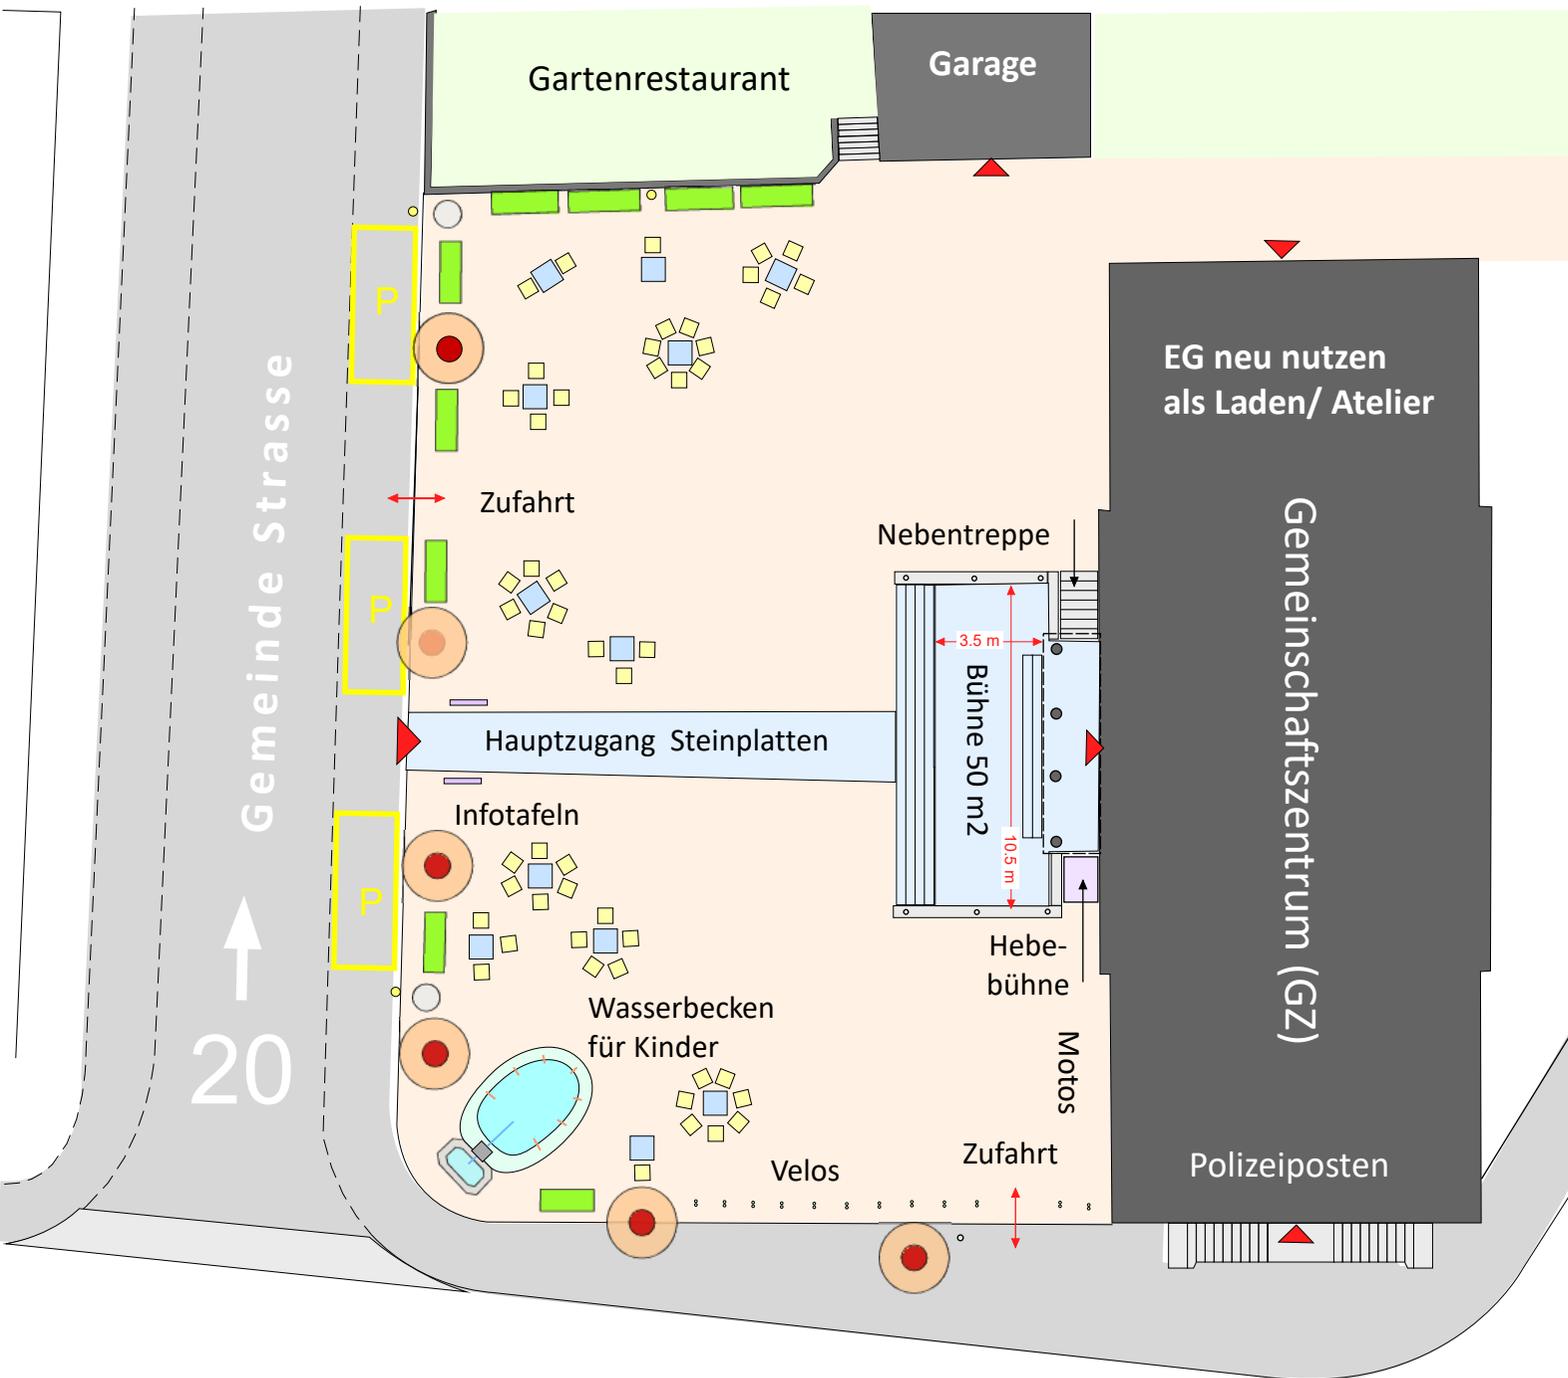

Legende

- Gehweg / Aufpflasterung
- Pflasterung Platz
- Zugangsweg / Treppe als Bühne
- Baumscheiben
- Abfalleimer
- Infotafeln
- Sitzbank
- Tisch/Stühle

Realisierungsetappen


1. Bänke, mobile Tische und Stühle bieten insgesamt 80 bequeme Sitzgelegenheiten.
2. Parkplätze Polizei verlegen, ermöglicht zusätzliche Abstellplätze für Velos/Motos.
3. Brunnen durch Wasserbecken ersetzen.
4. Hauptzugang von der Gemeindestrasse, liegt in der Symmetrieachse des Hauses.
5. Die Freitreppe zu einer Bühne mit 50 m² Fläche erweitern. Eine Nebentreppe erschliesst das Haus bei Veranstaltungen auf der Bühne. Eine Hebebühne macht es für Rollstühle und schwere Transporte besser zugänglich.
6. Erdgeschoss GZ attraktiver nutzen, für Ateliers, Kleingewerbe, Läden. Garage als abstellraum für Platzmobiliar.



(Foto vom Hottingerfest, Sommer 2022, Zeichnung H. Wandeler)


Die zur Bühne erweiterte Treppe fügt sich selbstverständlich ins Gesamtbild ein, bereichert das Gebäude und den Platz. Variante mit Fahnenstangen als Träger eines Segeldachs über der Bühne.

Gemeinschaftszentrum Hottingen mit breiterer Treppe als Bühne

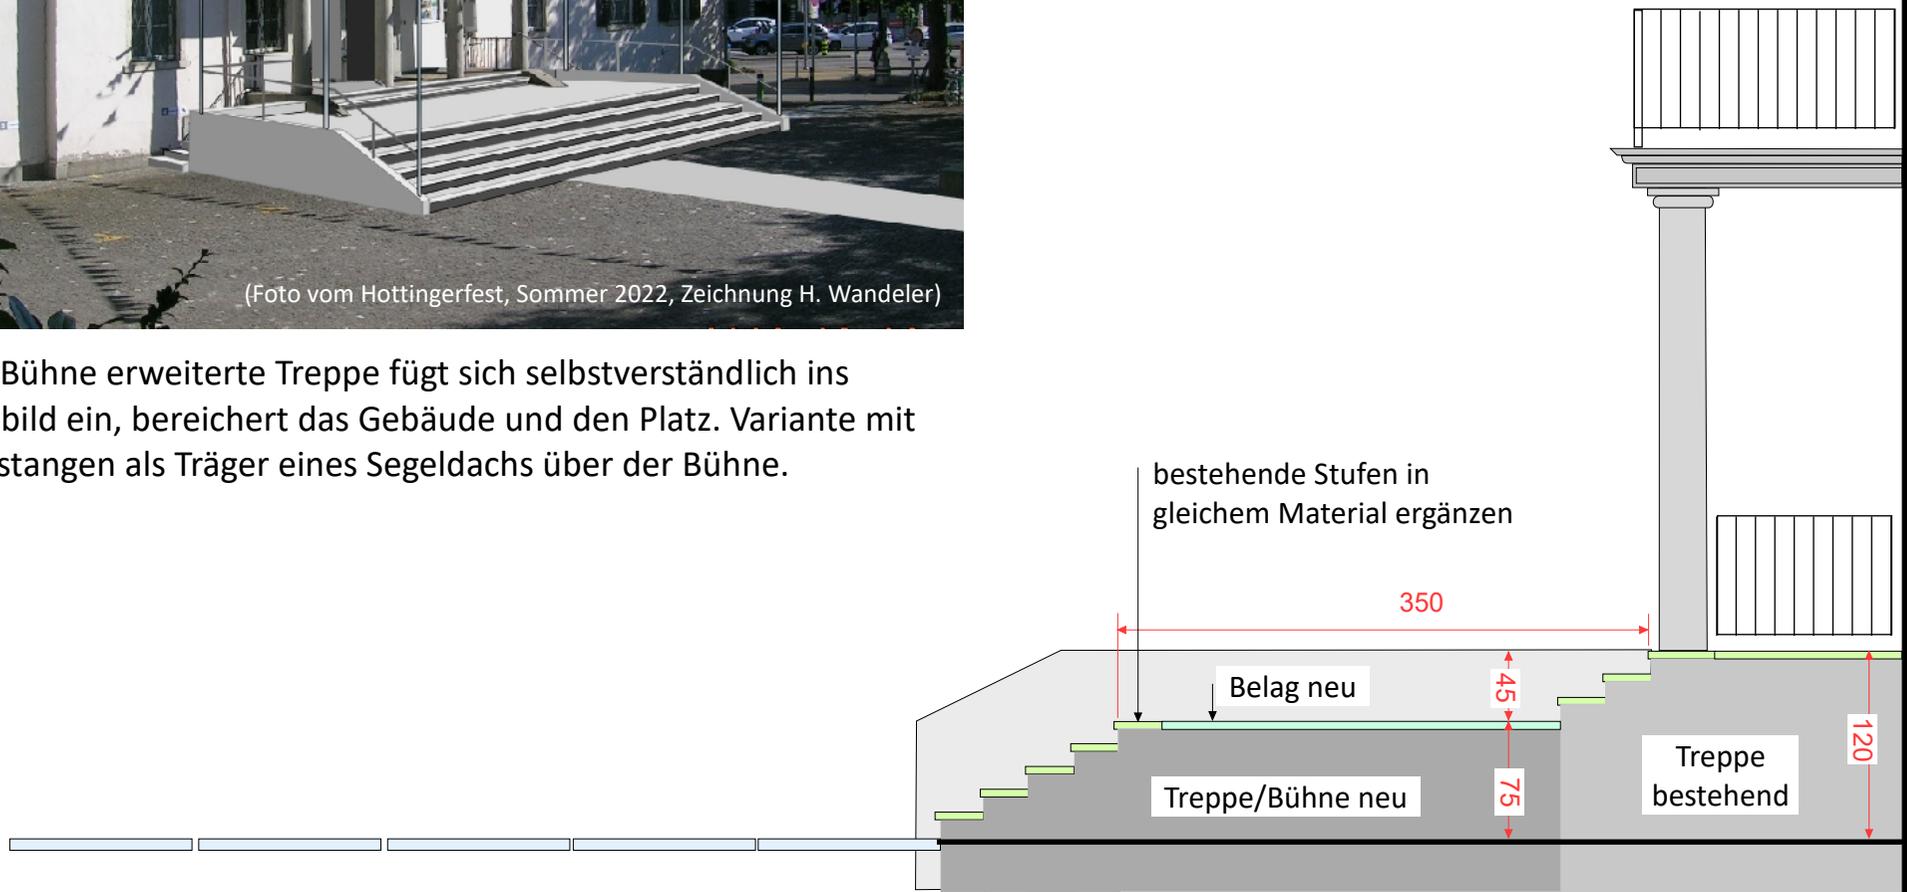


Treppe umgestaltet als Bühne: Schnitt 1 : 50

Gemeinschaftszentrum Hottingen
Gemeindestrasse 54, 8032 Zürich

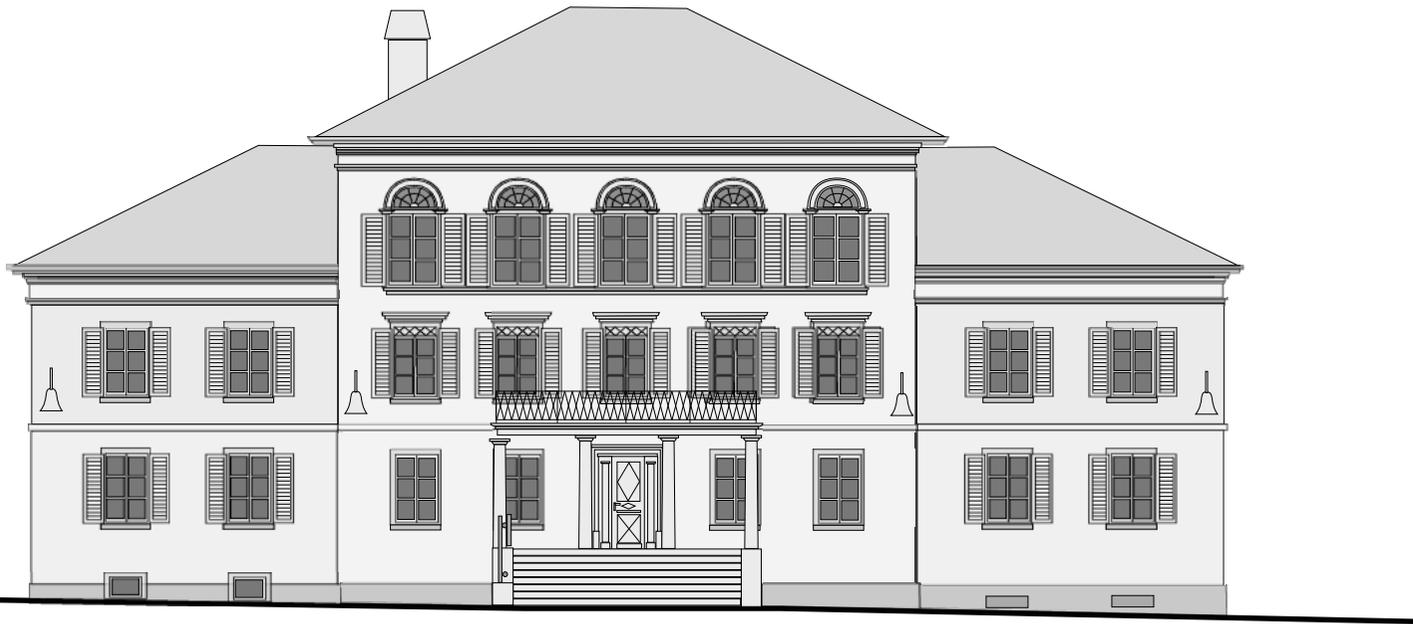


Eingangsfassade 1 : 200 bestehend

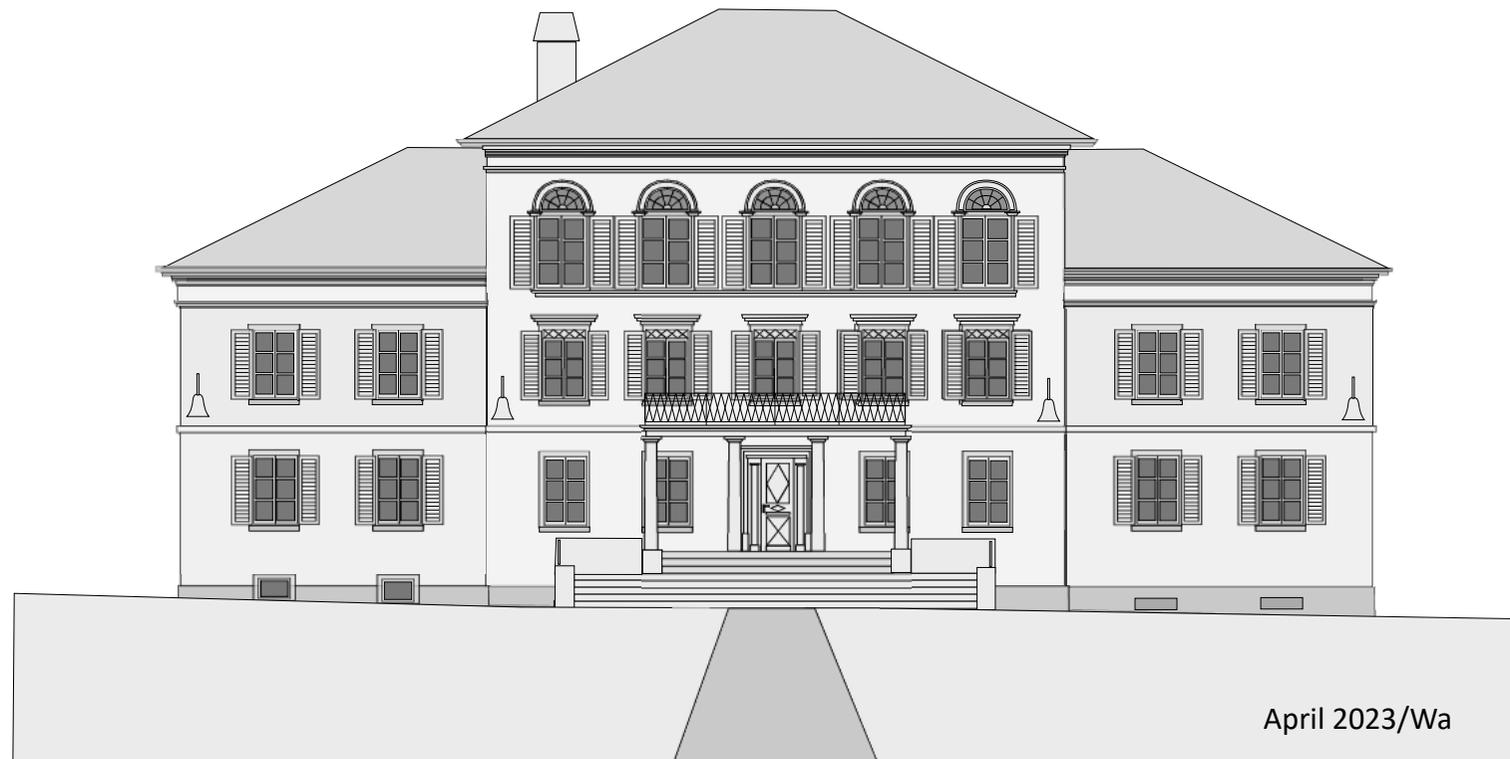


Eingangsfassade mit Treppe als
Bühne und neuem Zugangsweg

Gemeindehausplatz Hottingen: Varianten für Nutzung und Möblierung

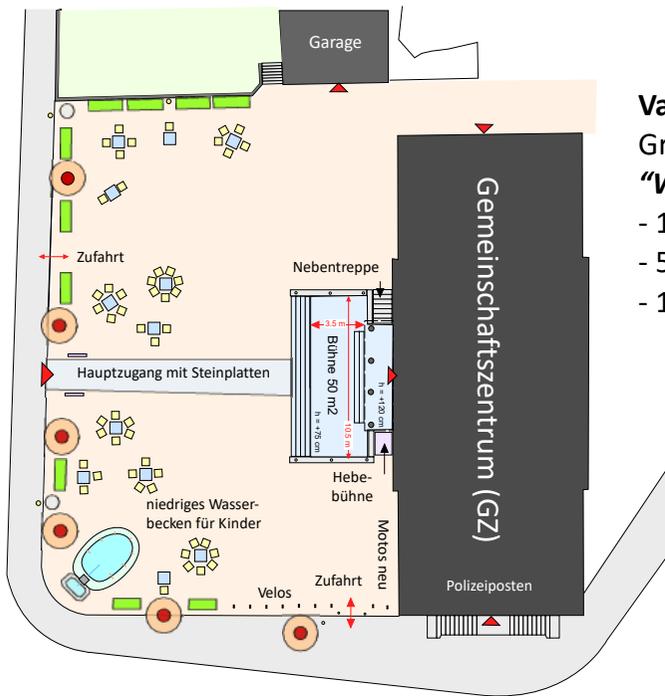

Variante A:
 Grundausrüstung:
“Wohnzimmer des Quartiers”
 - 10 Sitzbänke,
 - 50 Stühle,
 - 12 Tische

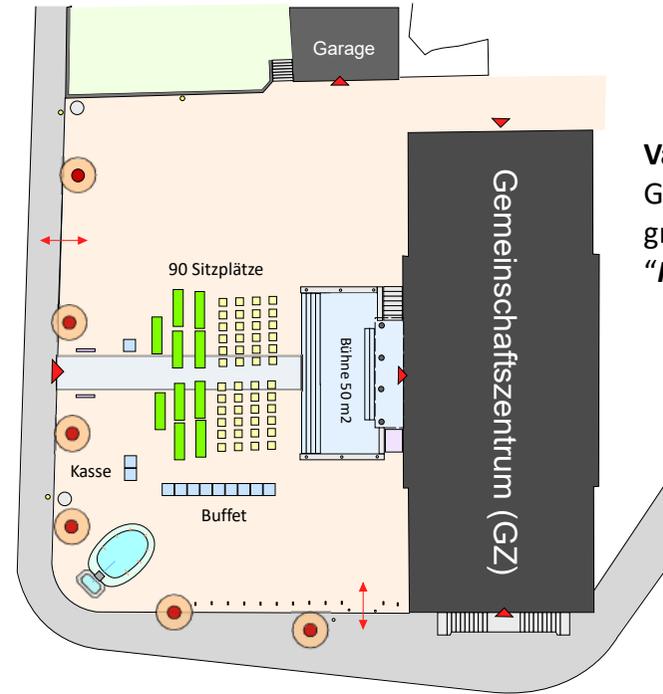

Variante B:
 Grundausrüstung neu
 gruppiert als
“Kleintheater mit 90 Plätzen”



Variante C: Grundausrüstung
 ergänzt mit Tischen und
 Bänken in einem
Festzelt mit 120 Plätzen
 (Bankettbestuhlung, auch
 mehr möglich!)



Variante D:
 Veranstaltung mit erweiterter
 Bühne als offenes
Amphitheater, 270 Plätze